

UCHWAŁA NR

RADY GMINY OSIECK

z dnia,

**w sprawie miejscowego planu zagospodarowania przestrzennego
terenów mieszkaniowych we wsi Augustówka**

Na podstawie art. 18 ust. 2 pkt 5 ustawy z dnia 8 marca 1990 r. o samorządzie gminnym (tekst jednolity Dz.U. 2018 poz. 994 ze zmianami¹) oraz art. 20 ust. 1 ustawy z dnia 27 marca 2003 r. o planowaniu i zagospodarowaniu przestrzennym (tekst jednolity Dz.U. 2018 poz. 1945), w związku z Uchwałą Rady Gminy Osieck Nr XXX/255/18 z dnia 9 maja 2018 r. w sprawie przystąpienia do sporządzenia miejscowego planu zagospodarowania przestrzennego terenów mieszkaniowych we wsi Augustówka, po stwierdzeniu, że plan nie narusza ustaleń „Studium uwarunkowań i kierunków zagospodarowania przestrzennego gminy Osieck” przyjętego uchwałą nr XXII/172/17 Rady Gminy Osieck z dnia 24 kwietnia 2017 r. Rada Gminy uchwala:

Rozdział 1

Przepisy ogólne

§ 1. 1. Uchwala się miejscowy plan zagospodarowania przestrzennego terenów mieszkaniowych we wsi Augustówka.

2. Granicę planu stanowi granica obszaru objętego planem wskazana na załączniku nr 1 do niniejszej uchwały.

3. Integralnymi częściami uchwały są załączniki:

- 1) załącznik nr 1 - rysunek planu wykonany na urzędowej kopii mapy zasadniczej w skali 1:2000;
- 2) załącznik nr 2 - rozstrzygnięcie o sposobie rozpatrzenia uwag do projektu planu;
- 3) załącznik nr 3 - rozstrzygnięcie o sposobie realizacji i zasadach finansowania inwestycji z zakresu infrastruktury technicznej należących do zadań własnych gminy oraz ich finansowania zgodnie z przepisami o finansach publicznych.

§ 2.1. Ilekroć w przepisach uchwały jest mowa o:

- 1) uchwale – należy przez to rozumieć niniejszą uchwałę;
- 2) planie – należy przez to rozumieć plan, o którym mowa w § 1 uchwały;
- 3) rysunku planu – należy przez to rozumieć rysunek, o którym mowa w § 1 ust. 3, pkt 1);

¹ z 2018 r. poz. 1000, 1349, 1432

- 4) terenie – należy przez to rozumieć obszar objęty planem o określonym w planie przeznaczeniu, wyznaczony na rysunku planu liniami rozgraniczającymi oraz oznaczony symbolem literowym i cyfrowym;
- 5) nieprzekraczalnej linii zabudowy – należy przez to rozumieć najmniejszą dopuszczalną odległość od linii rozgraniczającej, poza którą dopuszcza się wznoszenie budynków oraz określonych w ustaleniach planu rodzajów budowli naziemnych z wyjątkiem urządzeń i budowli infrastruktury technicznej;
- 6) przeznaczeniu podstawowym – należy przez to rozumieć ustalony w planie przeważający sposób zagospodarowania terenu;
- 7) przeznaczeniu dopuszczalnym – należy przez to rozumieć przeznaczenie inne niż podstawowe, dopuszczone na warunkach określonych w planie;
- 8) usługach nieuciążliwych – należy przez to rozumieć obiekty usługowe zaliczane do przedsięwzięć nie wymagających przeprowadzenia oceny oddziaływania na środowisko.

2. Pojęcia i określenia użyte w treści niniejszej uchwały i niezdefiniowane w ustępie 1 należy rozumieć zgodnie z przepisami odrębnymi.

§ 3. Ustaleniami planu są następujące oznaczenia graficzne zawarte na rysunku planu:

- 1) granice terenu objętego planem;
- 2) linie rozgraniczające tereny o różnym przeznaczeniu lub różnych zasadach zagospodarowania;
- 3) symbole literowe i cyfrowe powiązane z przeznaczeniem terenu lub zasadami zagospodarowania terenu;
- 4) linie wymiarowe z oznaczeniem wymiarów;
- 5) nieprzekraczalne linie zabudowy;
- 6) odcinki linii energetycznych do likwidacji;
- 7) projektowane lokalizacje linii energetycznych SN zastępujące odcinki wskazane do likwidacji;

Rozdział 2

Przeznaczenie terenu

§ 4 Ustala się następujące przeznaczenie terenów:

1. Dla terenów wód oznaczonych na rysunku planu symbolem **W** przeznaczeniem podstawowym są ciek naturalne i urządzenia wodne, w tym urządzenia melioracji.
2. Dla terenów lasów oznaczonych na rysunku planu symbolem **ZL** przeznaczeniem podstawowym jest produkcja leśna.
3. Dla terenów zabudowy mieszkaniowej jednorodzinnej oznaczonej na rysunku planu symbolem **MN**:
 - 1) przeznaczeniem podstawowym jest zabudowa mieszkaniowa jednorodzinna;

2) przeznaczeniem dopuszczalnym są:

- a) liniowe, punktowe i kubaturowe obiekty infrastruktury technicznej niezbędne dla prawidłowego funkcjonowania obiektów i urządzeń przewidzianych planem;
- b) zieleń;
- c) usługi nieuciążliwe zajmujące nie więcej niż 40% powierzchni użytkowej zabudowy pomniejszonej o powierzchnie ciągów komunikacyjnych i klatek schodowych;
- d) ziemne stawy, w tym rekreacyjne oraz urządzenia służące do gospodarowania wodami opadowymi.

5. Dla terenów zabudowy usług oświaty oznaczonych na rysunku planu symbolem UO:

1) przeznaczeniem podstawowym jest zabudowa usług oświaty i rekreacji;

2) przeznaczeniem dopuszczalnym są:

- a) liniowe, punktowe i kubaturowe obiekty infrastruktury technicznej niezbędne dla prawidłowego funkcjonowania obiektów i urządzeń przewidzianych planem
- b) zieleń;
- c) urządzenia służące do gospodarowania wodami opadowymi.

4. Dla terenów zabudowy usług sportu i rekreacji oznaczonych na rysunku planu symbolem US:

1) przeznaczeniem podstawowym są tereny sportu i rekreacji w tym budowle i budynki sportowo - rekreacyjne;

2) przeznaczeniem dopuszczalnym są liniowe, punktowe i kubaturowe obiekty infrastruktury technicznej niezbędne dla prawidłowego funkcjonowania obiektów i urządzeń przewidzianych planem oraz zieleń.

5. Dla terenów zabudowy usługowej, oznaczonych na rysunku planu symbolem U:

1) podstawowym przeznaczeniem terenu jest zabudowa usługowa dla usług nieuciążliwych.

2) przeznaczeniem dopuszczalnym są:

- a) liniowe, punktowe i kubaturowe obiekty infrastruktury technicznej niezbędne dla prawidłowego funkcjonowania obiektów i urządzeń przewidzianych planem;
- b) zieleń;
- c) urządzenia służące do gospodarowania wodami opadowymi;

6. Dla terenów obsługi komunikacji zbiorowej oznaczonych na rysunku planu symbolem KS:

1) podstawowym przeznaczeniem terenu jest zabudowa do obsługi drogowej komunikacji zbiorowej w tym wiaty przystankowe oraz miejsca postoju.

3) przeznaczeniem dopuszczalnym są liniowe, punktowe i kubaturowe obiekty infrastruktury technicznej niezbędne dla prawidłowego funkcjonowania obiektów i urządzeń przewidzianych planem oraz zieleń.

7. Dla terenów oznaczonych na rysunku planu symbolami literowymi KDL, KDD i KDW przeznaczeniem podstawowym są:

- 1) tereny komunikacji samochodowej, rowerowej i pieszej;
- 2) lokalizacja infrastruktury technicznej: zaopatrzenia w wodę, energię elektryczną, gaz.

Rozdział 3

Zasady ochrony i kształtowania ład przestrzennego

§ 5. 1. Ustala się sytuowanie budynków mieszkalnych, budynków gospodarczych i garaży w linii rozgraniczającej tereny o różnych funkcjach i zasadach zagospodarowania z zastrzeżeniem § 5. 2 oraz § 7.

2. Ustala się nieprzekraczalne linie zabudowy wskazane na rysunku planu zgodnie z Tabela 1.

Tabela 1. Ustalenia w zakresie nieprzekraczalnych linii zabudowy.

OPIS TERENU Z OZNACZENIEM Z RYSUNKU PLANU, OD KTÓREGO WYZNACZONO LINIE ZABUDOWY		ODLEGŁOŚĆ [m]	SYMBOL TERENU, NA KTÓRYM OBOWIĄZUJE OGRANICZENIE Z UWZGLĘDNIENIEM SĄSIEDZTWA TERENÓW
DROGA POWIATOWA	1KDL	3	1KS
		5	1MN, 23MN, 24MN, 25MN, 26MN, 27MN, 28MN, 29MN, 30MN, 31MN, 32MN, 33MN, 34MN, 1U, 1UO,
DROGI GMINNE	1KDD	5	4MN, 5MN
	2KDD	3	1KS
		5	5MN, 6MN, 7MN, 8MN, 9MN, 10MN, 11MN, 12MN, 26MN, 27MN, 1U
	3KDD	5	7MN
	4KDD	5	6MN, 7MN, 18MN, 19MN
	5KDD	5	18MN, 19MN, 20MN
	6KDD	5	7MN, 8MN, 17MN, 18MN, 20MN, 21MN
	7KDD	5	8MN, 9MN
	8KDD	5	8MN, 9MN, 10MN, 15MN, 16MN, 17MN
	9KDD	5	16MN, 17MN
	10KDD	5	16MN, 17MN, 21MN, 22MN
	11KDD	5	10MN, 11MN, 14MN, 15MN, 22MN
	12KDD	5	11MN, 13MN, 14MN
	13KDD	5	11MN, 12MN, 13MN
	14KDD	5	12MN, 13MN, 14MN, 19MN, 20MN, 21MN, 22MN, 23MN, 24MN, 25MN, 26MN
	15KDD	5	24MN, 25MN
	16KDD	5	25MN, 26MN
	17KDD	5	29MN, 30MN, 31MN, 37MN, 38MN
	18KDD	5	31MN, 32MN
	19KDD	5	32MN, 33MN
	20KDD	5	31MN, 32MN, 33MN, 34MN, 35MN, 36MN
DROGI WEWNĘTRZNE	1KDW	3	2MN, 1US
		5	1MN
	2KDW	3	2MN, 3MN
	3KDW	5	3MN, 4MN
	4KDW	5	34MN

WODY I URZĄDZENIA WODNE	1W	3	6MN
	2W	3	18MN, 19MN
	3W	3	19MN, 20MN
	4W	3	23MN
	5W	3	21MN
	6W	4	21MN, 22MN
	7W	3	15MN na odcinku rowu biegnącym wzdłuż drogi oznaczonej na rysunku planu symbolem 10KDD
		4	15MN na odcinku rowu przebiegającym od drogi oznaczonej na rysunku planu symbolem 10KDD do drogi oznaczonej na rysunku planu symbolem 8KDD, 16MN
	8W	4	9MN, 10MN
	9W	3	11MN
	10W	4	13MN, 14MN
	11W	3	25MN
	12W	4	23MN, 24MN
	13W	4	33MN, 35MN
	14W	4	36MN
	15W	3	31MN
	16W	4	36MN, 37MN
	17W	4	37MN, 38MN
	18W	3	29MN, 30MN
LAS	1ZL	4	6MN
	2ZL	4	2MN, 3MN
TERENY KOLEJOWE LEŻĄCE PO ZA GRANICAMI PLANU	KK	10	6MN, 19MN, 23MN, 34MN, 35MN
DROGA POWIATOWA	KDP	10	1MN, 28MN
ROGI WAEWNĘTRZNE	KDW1	5	6MN
	KDW2	12	2US

3. Na terenach 8MN, 21 MN, 25MN i 36MN nakazuje się kształtowanie pierwszej linii zabudowy od terenów kolejowych, jako obiekty towarzyszące: infrastruktury technicznej miejsca postojowe, budynki gospodarcze, niechronione akustycznie obiekty usługowe, garaże, zieleń oraz budowle terenowe takie jak: podjazdy, schody, rampy, mury oporowe.

§ 6. Akceptuje się istniejącą zabudowę zlokalizowaną poza wyznaczonymi liniami zabudowy.

§ 7. Dopuszcza się sytuowanie budynków mieszkalnych, budynków gospodarczych i garaży w odległości 1,5 m lub bezpośrednio przy granicy tej działki z zastrzeżeniem zapisów rozdziału 8.

§ 8. Ustala się maksymalną wysokość obiektów infrastruktury technicznej do 20,0m.

§ 9. Podział i łączenie działek określają przepisy odrębne o gospodarce nieruchomościami.

§ 10. Ustala się zakaz zwiększania produkcji zwierzęcej oraz lokalizacji nowych inwestycji związanych z produkcją zwierzęcą.

§ 11. Ustala się zakaz lokalizacji urządzeń wytwarzających energię z odnawialnych źródeł energii wykorzystujących energię wiatru o mocy większej niż moc mikroinstalacji.

§ 12. Ustala się zakaz lokalizowania zakładów o zwiększonym lub dużym ryzyku wystąpienia poważnej awarii przemysłowej.

Rozdział 4

Zasady ochrony środowiska, przyrody i krajobrazu oraz obiektów i obszarów podlegających ochronie na podstawie przepisów odrębnych

§ 13. Ustala się ochronę środowiska przyrodniczego poprzez oszczędne korzystanie z terenu i minimalne przekształcenie jego powierzchni.

§ 14. 1. Ustala się nakaz ochrony terenów zabudowy mieszkaniowej jednorodzinnej oraz zabudowy usług oświaty przed hałasem zgodnie z przepisami o ochronie środowiska.

2. Inwestorom realizującym zabudowę podlegającą ochronie akustycznej w sąsiedztwie linii kolejowej nakazuje się stosowanie rozwiązań technicznych gwarantujących zachowanie dopuszczalnych norm poziomu dźwięku oraz eliminujących negatywny wpływ drgań generowanych przejazdami pociągów, zarówno na konstrukcję budynków, jak i na ludzi w nich przebywających.

§ 15. Na terenach przeznaczonych pod zabudowę wyposażonych w sieć drenarską, w razie potrzeby rurociągi drenarskie należy przebudować lub zlikwidować w taki sposób aby nie pogorszyć funkcjonowania obiektu melioracyjnego.

§ 16. 1. Akceptuje się ochronę terenów w granicach Nadwiślańskiego Obszaru Chronionego Krajobrazu wskazanych na rysunku planu.

2. Działania inwestycyjne prowadzić zgodnie z obowiązującymi przepisami odrębnymi dotyczącymi tej formy ochrony przyrody.

§ 17. 1. Akceptuje się ochronę terenów w granicach otuliny Mazowieckiego Parku Krajobrazowego wskazanych na rysunku planu.

2. Działania inwestycyjne prowadzić zgodnie z obowiązującymi przepisami odrębnymi dotyczącymi tej formy ochrony przyrody.

Rozdział 5

Kształtowanie przestrzeni publicznych

§ 18. 1. Wyznacza się tereny przestrzeni publicznej oznaczone na rysunku planu symbolami: 1U, 2U, 1UO, 1US, 2US, 1KS, oraz KDD.

2. Na terenach usługowych i sportowych ustala się realizację obiektów umożliwiających prowadzenie rekreacji indywidualnej i zorganizowanej, spotkań okolicznościowych, imprez sportowych, projektów integrujących lokalną społeczność.
3. Zasady kształtowania zabudowy zawarte są w rozdziale 6.
4. Dla terenów KDD ustala się realizację ciągów pieszo-jezdných lub ścieżek rowerowych.

Rozdział 6

Zasady kształtowania zabudowy oraz wskaźniki zagospodarowania terenu

§ 19. Dla terenów oznaczonych na rysunku planu symbolami **MN** ustala się:

1. Minimalna powierzchnia nowowydzielonej działki budowlanej - 800 m²;
2. Minimalna intensywność zabudowy – 0,09;
3. Maksymalna intensywność zabudowy – 0,4;
4. Minimalna powierzchnia biologicznie czynna – 40% powierzchni działki budowlanej;
5. Dla budynków i urządzeń:
 - 1) maksymalna wysokość budynków, mieszkalnych i usługowych, w kalenicy głównej 10,5 m – do trzech kondygnacji naziemnych;
 - 2) maksymalna wysokość budynków gospodarczych w kalenicy głównej 5,0 m – jedna kondygnacja;
 - 3) dachy jedno- dwu- lub wielospadowe o nachyleniu połaci do 45° lub dachy płaskie.
6. Ilość miejsc parkingowych zgodnie z ustaleniem zawartym w par. 29.

§ 20. Dla terenów oznaczonych na rysunku planu symbolami **U** ustala się:

- 1) Minimalna powierzchnia nowowydzielonej działki budowlanej - 500 m².
- 2) Minimalna intensywność zabudowy – 0,09;
- 3) Maksymalna intensywność zabudowy – 0,6;
- 4) Minimalna powierzchnia biologicznie czynna – 5% powierzchni działki budowlanej.
- 5) Dla budynków i urządzeń:
 - a) maksymalna wysokość budynków 10,5m – do trzech kondygnacji naziemnych;
 - b) dachy jedno- dwu- lub wielospadowe o nachyleniu połaci do 45° lub dachy płaskie.
6. Ilość miejsc parkingowych zgodnie z ustaleniem zawartym w par. 29.

§ 21. Dla terenów oznaczonych na rysunku planu symbolem **UO** ustala się:

- 1) Minimalna intensywność zabudowy – 0,26;
- 2) Maksymalna intensywność zabudowy – 0,6;
- 3) Minimalna powierzchnia biologicznie czynna – 30% powierzchni działki budowlanej.
- 4) Dla budynków i urządzeń:
 - c) maksymalna wysokość budynków 9,0m – do dwóch kondygnacji naziemnych;
 - d) dachy jedno- dwu- lub wielospadowe o nachyleniu połaci do 45° lub dachy płaskie.
- 5) Ilość miejsc parkingowych zgodnie z ustaleniem zawartym w par. 29.

§ 22. Dla terenów oznaczonych na rysunku planu symbolami **US** ustala się:

- 1) Minimalna intensywność zabudowy – 0,00;
- 2) Maksymalna intensywność zabudowy – 0,6;
- 3) Minimalna powierzchnia biologicznie czynna – 30% powierzchni działki budowlanej.
- 4) Dla budynków i urządzeń:
 - e) maksymalna wysokość budynków 9,0m – do dwóch kondygnacji naziemnych;
 - f) dachy jedno- dwu- lub wielospadowe o nachyleniu połaci do 45° lub dachy płaskie.
- 5) Ilość miejsc parkingowych zgodnie z ustaleniem zawartym w par. 29.

§ 23. Dla terenów oznaczonych na rysunku planu symbolami **KS** ustala się:

- 6) Minimalna intensywność zabudowy – 0,00;
- 7) Maksymalna intensywność zabudowy – 0,6;
- 8) Minimalna powierzchnia biologicznie czynna – 5% powierzchni działki budowlanej.
- 9) Dla budynków i urządzeń:
 - g) maksymalna wysokość budynków 5,0m – jedna kondygnacja naziemna;
 - h) dachy jedno- lub dwuspadowe o nachyleniu połaci do 45° lub dachy płaskie.

Rozdział 7

Szczegółowe zasady i warunki scalania i podziału nieruchomości.

§ 24. Przy scalaniu i podziale nieruchomości ustala się stosowanie następujących wskaźników:

- 1) minimalna powierzchnia wydzielonej działki dla zabudowy mieszkaniowej jednorodzinnej – 800 m² i minimalna szerokość frontu działki – 18,0 m;
- 2) minimalna powierzchnia wydzielonej działki dla zabudowy usługowej – 500 m² i

minimalna szerokość frontu działki – 18,0 m;

3) Kąt położenia bocznej granicy działki w stosunku do pasa drogowego $90^{\circ} - 70^{\circ}$.

Rozdział 8

Szczególne warunki zagospodarowania terenów oraz ograniczenia w ich użytkowaniu, w tym zakaz zabudowy

§ 25. 1. Wyznacza się strefę ochrony od linii elektroenergetycznych 15 kV, której granica przebiega 7,5 m od osi linii energetycznej po obu jej stronach.

2. Ustala się wykorzystanie terenu bez możliwości wznoszenia budynków przeznaczonych na pobyt ludzi, nasadzeń drzew i krzewów o wysokości większej niż 3 m.

§ 26. 1. Ustala się zakaz zadrzewień i zakrzewień w terenach ograniczonych linią rozgraniczającą wody i linią zabudowy wskazaną na rysunku planu.

2. Ustala się zakaz sytuowania budowli, budynków, drzew i krzewów oraz wykonywania robót ziemnych w sąsiedztwie linii kolejowej i przejazdów kolejowych w odległości zakłócającej ich eksploatację, działanie urządzeń związanych z prowadzeniem ruchu kolejowego, a także powodującej zagrożenia bezpieczeństwa ruchu kolejowego.

3. Ustala się zakaz wykonywania robót ziemnych w odległości mniejszej niż 4m od granicy obszaru kolejowego.

4. Nakazuje się każdorazowo uzgadniać z zarządcą infrastruktury kolejowej roboty ziemne wykonywane w odległości od 4m do 20m od granicy obszaru kolejowego.

Rozdział 9

Zasady modernizacji, rozbudowy i budowy systemów komunikacji i infrastruktury technicznej

§ 27. Ustala się i zachowuje przebieg dróg:

- 1) tworzących podstawowy układ komunikacyjny oznaczonych na rysunku planu symbolami: 1KDL, od 1KDD do 20KDD
- 2) stanowiącej powiązania zewnętrzne – 1KDL
- 3) uzupełniających podstawowy układ komunikacyjny oznaczonych na rysunku planu symbolami: od 1KDW do 4KDW

§ 28. 1. Ustala się poszerzenia dróg w liniach rozgraniczających na odcinkach oznaczonych na rysunku planu jako odcinki dróg publicznych i wewnętrznych wskazane do poszerzenia w liniach rozgraniczających.

2. Ustala się dopuszczalne i wymagane parametry techniczne dróg zgodnie z Tabelą 2.

Tabela 2. Dopuszczalne i wymagane parametry techniczne dróg.

KLASY DRÓG	SYMBOL Z RYSUNKU PLANU	SZEROKOŚĆ W LINIACH ROZGRANICZAJĄCYCH	SPOSÓB REALIZACJI DROGI
-------------------	-------------------------------	--	--------------------------------

DROGA LOKALNA	1KDL	od 10 m do 16 m ; poszerzenie drogi w liniach rozgraniczających	
DROGI DOJAZDOWE	1KDD	10 m ; projektowane z wykorzystaniem istniejących dróg wewnętrznych	
	2KDD	10 m ; projektowane z wykorzystaniem istniejących dróg wewnętrznych	
		8 m ; projektowane z wykorzystaniem istniejących dróg wewnętrznych	
	3KDD	10 m	
	4KDD	10 m ; z przedłużeniem w kierunku wschodnim do granicy planu	
	5KDD	10 m ; z przedłużeniem w kierunku wschodnim zakończona placem manewrowy o wymiarach 20 m x 20 m	
	6KDD	10 m	
	7KDD	10 m ; projektowana	
	8KDD	10 m ; projektowana z wykorzystaniem w całości działek ewidencyjnych o numerach: 669/4, 708/11, 711/4, 713/17	
	9KDD	10 m ; projektowana	
	10KDD	10 m ; projektowana z wykorzystaniem w całości działek ewidencyjnych o numerach: 667/1, 670/3, 670/9, 676/3, 679/1, 708/15, 711/8, 713/20	
	11KDD	10 m ; projektowana	
	12KDD	10 m ; projektowana z wykorzystaniem w całości działek ewidencyjnych o numerach: 635/4, 638/4, 640/25, 640/26, 640/6, 640/10, 643/3, 931/4, 655/3, 658/1, 661/3	
	13KDD	10 m	
	14KDD	10 m ; projektowana z wykorzystaniem w całości działek ewidencyjnych o numerach: 615/4, 615/7, 617/2, 619/2, 620/1, 629/7, 635/8, 638/8, 640/31, 640/32, 640/8, 640/12, 643/6, 655/6, 658/4, 661/5, 667/3, 670/6, 670/11, 673/3, 676/5, 679/3, 692/2, 695/7, 697/5, 700/8, 711/11, 713/23, 715/6, 910, 722/12, 725/8	
DROGI DOJAZDOWE	15KDD	10 m	
	16KDD	10 m ; projektowana z wykorzystaniem istniejącej drogi wewnętrznej	
			1. Jedna jezdnia, dwa pasy ruchu w przeciwnych kierunkach. 2. Dopuszczalna realizacja ścieżek rowerowych ciągów pieszo-rowerowych i chodników po obu stronach drogi.
			1. Jedna jezdnia, dwa pasy

	17KDD	10 m ; zakończona projektowanym placem manewrowym o wymiarach 20 m x 20 m	ruchu w przeciwnych kierunkach. 2. Dopuszczalna realizacja ścieżek rowerowych ciągów pieszo-rowerowych i chodników po obu stronach drogi.
	18KDD	10 m	
	19KDD	10 m ; projektowana	
	20KDD	10 m ; projektowana z wykorzystaniem w całości działek ewidencyjnych o numerach: 737/3, 738/5, 741/2, 742/9, 743/4, 744/10, 744/11, 744/14, 744/17, 744/18, 745/6, 745/9, 746/8, 746/5, 747/11, 748/4, 748/7, 749/2	
DROGI WEWNĘTRZNE	1KDW	8 m ; poszerzenie drogi	Ustala się realizację dróg w formie ciągu pieszo – jezdni.
		6,4 m ; poszerzenie drogi	
		od 0,9 m do 2m ; poszerzenie drogi zlokalizowanej po za granicami planu	
	2KDW	8 m	
	3KDW	8 m	
	4KDW	5 m ; projektowana z placem manewrowym zlokalizowanym na działce 770/7	

3. 1) Dopuszcza się realizację dróg wewnętrznych innych niż wskazane w tabeli 2.

2) Ustala się lokalizację dróg wewnętrznych innych niż wskazane w tabeli 2 w minimalnej odległości 4 m od istniejących budynków mieszkalnych.

3) Minimalną szerokość dróg wewnętrznych, innych niż wskazane w tabeli 2, ustala się na 5 m w liniach rozgraniczających.

4) Drogi wewnętrzne, inne niż wskazane w punktach w tabeli 2, zlokalizowane na terenach oznaczonych na rysunku planu symbolami literowymi MN, U, stanowiące dostęp do więcej niż 2 działek budowlanych, nie zapewniające przejazdu bez cofania, powinny być zakończone placem manewrowym o minimalnych wymiarach 10 x 10 m z zastrzeżeniem przepisów z zakresu bezpieczeństwa pożarowego.

5) W liniach rozgraniczających dróg wewnętrznych nie dopuszcza się organizacji miejsc postojowych.

§ 29. Ustala się zapewnienie miejsc parkingowych, w tym garaży, w ramach terenów wyznaczonej planem funkcji z uwzględnieniem rzeczywistych potrzeb i minimalnego wskaźnika:

- a) zabudowa mieszkaniowa jednorodzinna – 2 miejsca postojowe na 1 lokal mieszkalny;
- b) zabudowa usługowa w ramach funkcji uzupełniającej w terenach mieszkaniowych – 1 miejsce postojowe na 100 m² powierzchni użytkowej usług;

- c) zabudowa usługowa – 2 miejsca postojowe na 50 m² powierzchni użytkowej.

§ 30. 1. Plan ustala, że tereny zabudowane będą wyposażone w pełną infrastrukturę techniczną: wodociąg, kanalizację sanitarną komunalną, sieć elektroenergetyczną, sieci i systemy teleinformatyczne.

2. Zakłada się rozbudowę infrastruktury w oparciu o istniejące systemy.

3. Ustala się budowę sieci wodociągowej i kanalizacji sanitarnej w pasach dróg publicznych oraz dróg wewnętrznych, a jeśli warunki techniczne lokalizacji w/w infrastruktury nie mogą zostać spełnione, również w pozostałych terenach, których przeznaczenie dopuszcza realizację budynków i budowli.

4. Dopuszcza się stosowanie indywidualnych rozwiązań zaopatrzenia w wodę oraz unieszkodliwiania ścieków bytowych w zabudowie lokalizowanej poza możliwością dostępu do głównych sieci wodociągowych i kolektorów zbiorczej kanalizacji sanitarnej.

5. Wyklucza się stosowanie rozwiązań odwodnieniowych obiektów w sąsiedztwie linii kolejowej związanych z odprowadzaniem wód opadowych na obszary kolejowe i korzystania z kolejowych urządzeń odwadniających oraz możliwość wprowadzania nieoczyszczonych i oczyszczonych ścieków bytowych na obszary kolejowe.

§ 31. 1. Wody opadowe i roztopowe z dróg odprowadzane będą systemem kanalizacji deszczowej i rowów odwodnieniowych.

2. Wody opadowe i roztopowe przechwycone i przechowywane będą na działkach budowlanych lub odprowadzane do zbiorczego systemu kanalizacji deszczowej w celu niedopuszczenia do spływu na działki sąsiednie, w tym na drogi.

3. Dopuszcza się budowę zbiorników retencyjnych.

§ 32. 1. Ustala się likwidację wskazanych na mapie odcinków linii elektroenergetycznej 15 kV.

2. Ustala się lokalizację linii 15 kV zastępującej likwidowane odcinki zgodnie z trasą wskazaną na rysunku planu.

3. Dopuszcza się wyznaczenie innej trasy linii 15 kV zastępującej likwidowane odcinki, jeżeli parametry techniczne nie pozwalają na wskazaną lokalizację.

4. Ustala się możliwość budowy nowych i przebudowy istniejących napowietrznych linii elektroenergetycznych SN 15 kV oraz budowy stacji transformatorowych 15/0,4 kV.

5. Ustala się lokalizację nowych stacji transformatorowych w pasach drogowych.

§ 33. Dopuszcza się lokalizację nośników anten komunikacji bezprzewodowej na budynkach.

§ 34. 1. Ustala się nieograniczony dostęp do sieci gazowej, wykonywanej w miarę zapotrzebowania, zgodnie z zasadami obowiązującymi operatorów sieci gazowych.

2. Ustala się realizację gazowych sieci przesyłowych i dystrybucyjnych w liniach rozgraniczających dróg wewnętrznych i publicznych.

3. Dopuszcza się realizację gazowych sieci w szczególności urządzeń obsługi gazociągów poza terenami ulic.

Rozdział 10

Sposoby i terminy tymczasowego zagospodarowania, urządzania i użytkowania terenów

§ 35. Do czasu wykonania planu dopuszcza się realizację aktualnego użytkowania terenów oraz remonty budynków i obiektów niezgodnych z przeznaczeniem uchwalonym w planie z wyłączeniem rozbudowy, nadbudowy i przebudowy.

Rozdział 11

Rozmieszczenie inwestycji celu publicznego

§ 36. 1. Ustala się rozmieszczenie inwestycji celu publicznego o znaczeniu ponadlokalnym w liniach rozgraniczających tereny dróg publicznych klasy lokalnej KDL;

2. Ustala się rozmieszczenie inwestycji celu publicznego o znaczeniu lokalnym w liniach rozgraniczających tereny dróg publicznych klasy dojazdowej KDD.

Rozdział 12

Pozostałe ustalenia

§ 37. Warunki faktyczne na obszarze objętym planem wskazują na brak podstaw do dokonania ustaleń w zakresie terenów narażonych na niebezpieczeństwo powodzi, terenów zagrożonych osuwaniem się ziemi, zakładów o zwiększonym lub dużym ryzyku wystąpienia poważnej awarii przemysłowej oraz zasad ochrony dziedzictwa kulturowego i zabytków oraz dóbr kultury współczesnej.

§ 38. Ustala się stawkę naliczania opłat związanych z ustaleniami planu w następujący sposób:

- 1) tereny zabudowy mieszkaniowej jednorodzinnej – 10 %;
- 2) tereny zabudowy usługowej – 15 %;
- 3) pozostałe tereny – 0 %.

Rozdział 13

Przepisy końcowe

§ 39. W granicach planu tracą moc ustalenia Miejscowego planu zagospodarowania przestrzennego terenów mieszkaniowych we wsi Augustówka uchwalonego uchwałą Nr

VI/31/94 Rady Gminy w Osiecku z dnia 03.12.1994.

§ 40. Wykonanie uchwały powierza się Wójtowi Gminy Osieck.

§ 41. Uchwała wchodzi w życie po upływie 14 dni od daty jej ogłoszenia w Dzienniku Urzędowym Województwa Mazowieckiego.

Przewodniczący Rady Gminy

MIEJSKOWY PLAN ZAGOSPODAROWANIA PRZESTRZENNEGO
TERENÓW MIESZKANIOWYCH
WE WSI AUGUSTÓWKA, GMINA OSIECK

ZAŁĄCZNIK NR 1
DO UCHWAŁY NR
RADY GMINY OSIECK
Z DNIA

SKALA 1 : 2 000
50 0 50 100 m

OZNACZENIA

GRANICE TERENU OBJĘTEGO PROJEKTEM PLANU
LINIE ROZGRANICZAJĄCE TERENY O RÓŻNYM PRZEZNACZENIU
LUB RÓŻNYCH ZASADACH ZAGOSPODAROWANIA

NIEPRZEKRACZALNE LINIE ZABUDOWY

GRANICE PASÓW TECHNOLOGICZNYCH LINII
ELEKTROENERGETYCZNEJ ŚREDNIEGO NAPIĘCIA

GRANICE OTULINY MAZOWIECKIEGO PARKU KRAJOBRAZOWEGO

GRANICE NADWIŚLAŃSKIEGO OBSZARU CHRONIONEGO KRAJOBRAZU

PRZEZNACZENIE TERENÓW

W WODY

ZL LASY

MN TERENY ZABUDOWY MIESZKANIOWEJ JEDNORODZINNEJ

UO TERENY ZABUDOWY USŁUG OŚWIATY I REKREACJI

US TERENY ZABUDOWY USŁUG SPORTU I REKREACJI

U TERENY ZABUDOWY USŁUGOWEJ

KS TERENY OBSŁUGI KOMUNIKACJI ZBIOROWEJ

KDL DROGA LOKALNA - POWIATOWA
KDD DROGI DOJAZDOWE - GMINNE
KDW DROGI WEWNĘTRZNE

ODCINKI DRÓG PUBLICZNYCH I WEWNĘTRZNYCH
WSKAZANE DO POSZERZENIA W LINIACH ROZGRANICZAJĄCYCH

SN TRASY NAPIĘTOWYCH LINII ELEKTROENERGETYCZNYCH 15 kV

ODCINKI LINII ELEKTROENERGETYCZNYCH DO LIKWIDACJI

PROJEKTOWANE LOKALIZACJE LINII ELEKTROENERGETYCZNYCH SN
ZASTĘPUJĄCYCH ODCINKI WSKAZANE DO LIKWIDACJI

OZNACZENIA INFORMACYJNE



KDP DROGA POWIATOWA

KDW1 DROGA WEWNĘTRZNA - NA PÓŁNOCY

KDW2 DROGA WEWNĘTRZNA - NA POŁUDNIU

KK TERENY KOLEJOWE

LINIE ROZGRANICZAJĄCE DROGI ZNAJDUJĄCE SIĘ PO ZA
OBSZARZEM OPRACOWANIA, KTÓRYCH ISTNIENIE MIAŁO
WPŁYW NA PRZYJĘTE ROZWIĄZANIA PLANISTYCZNE

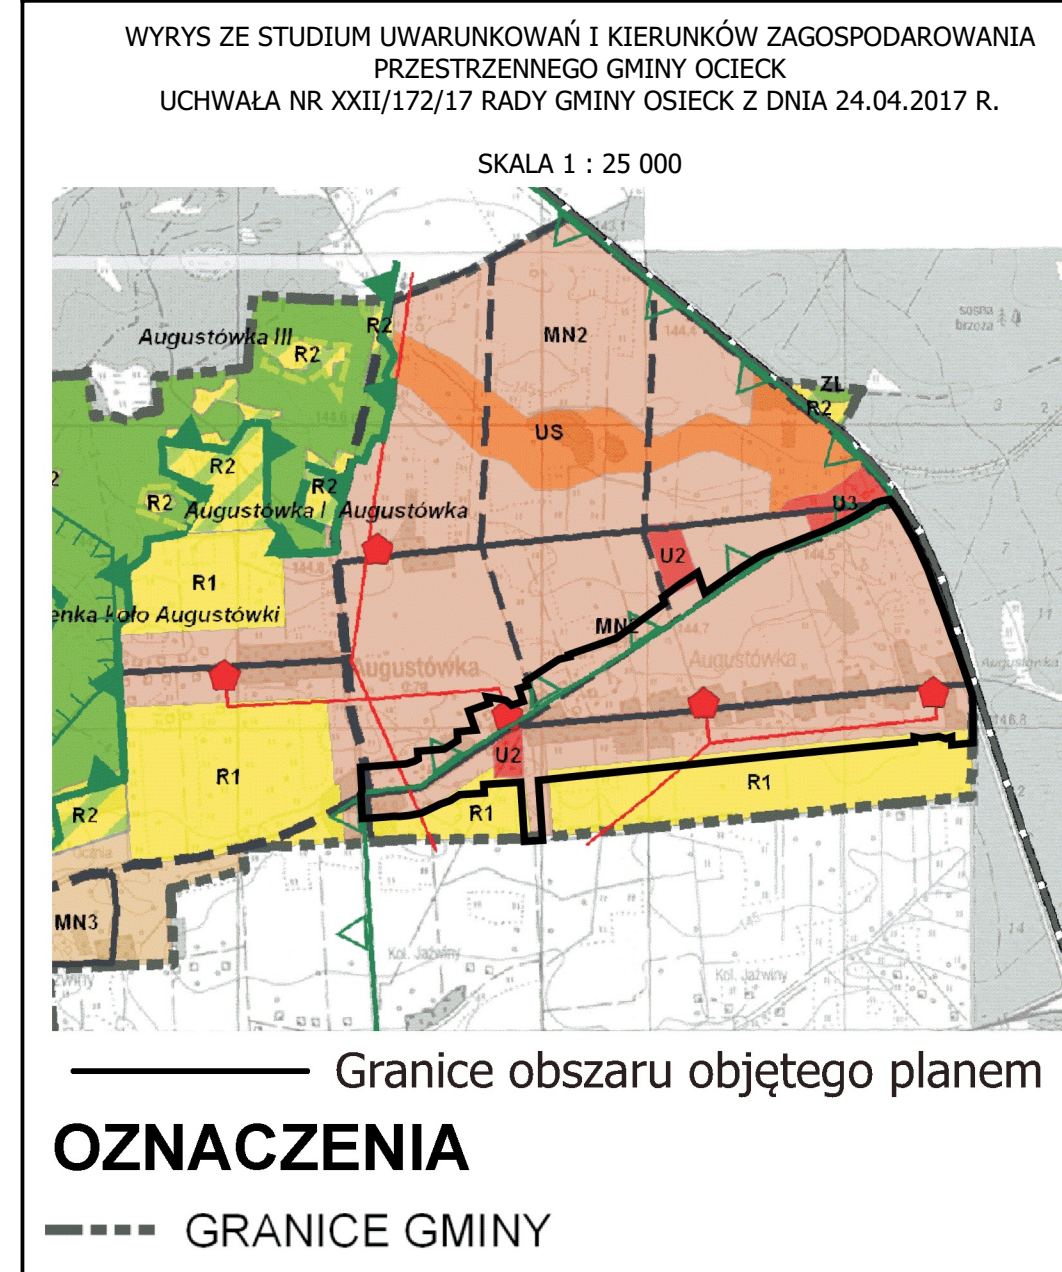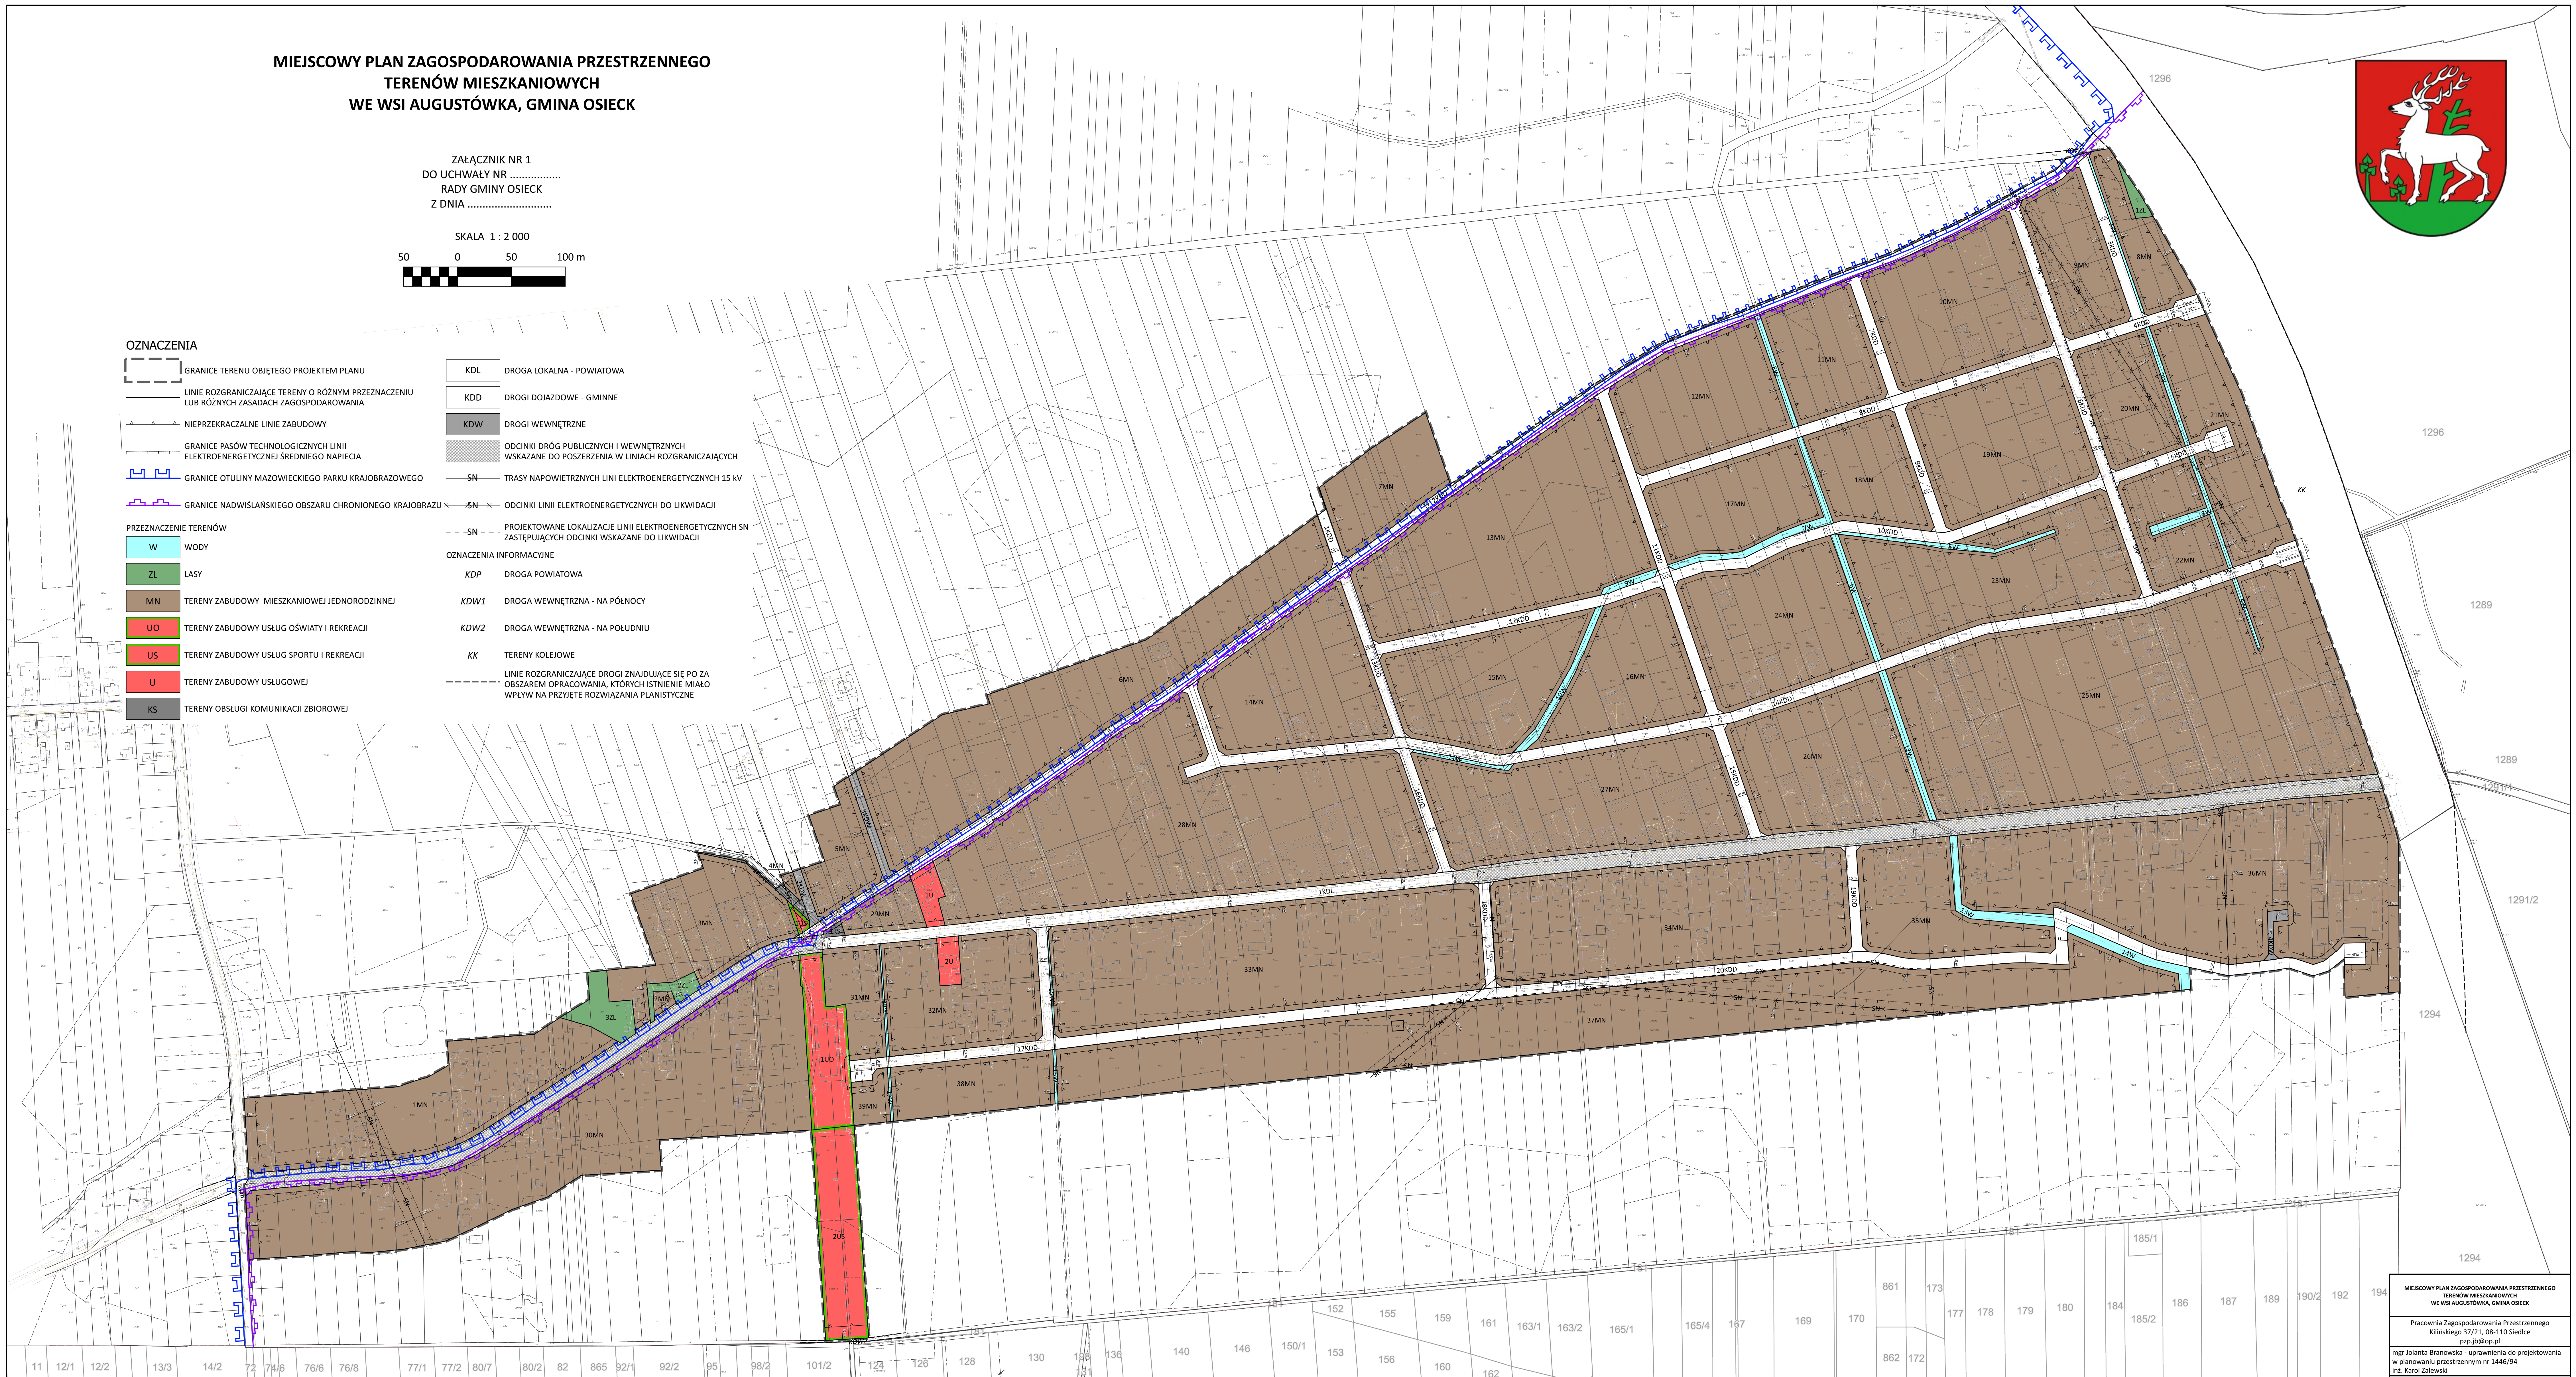

STREFY FUNKCJONALNO - PRZESTRZENNE:

- U1 - STREFA KONCENTRACJI USŁUG PUBLICZNYCH O ZNACZENIU OGÓLNOGMINNYM (GŁÓWNY REJON KONCENTRACJI PRZESTRZENI PUBLICZNYCH)
- U2 - STREFY KONCENTRACJI USŁUG PUBLICZNYCH O ZNACZENIU LOKALNYM (REJONY KONCENTRACJI PRZESTRZENI PUBLICZNYCH)
- MN1 - STREFA INTENSYWNEJ ZABUDOWY MIESZKANIOWEJ JEDNORODZINNEJ
- MN2 - STREFY EKSTENSYWNEJ ZABUDOWY MIESZKANIOWEJ JEDNORODZINNEJ
- MN3 - STREFY ZABUDOWY REKREACJI INDYWIDUALNEJ
- MN4 - STREFA EKSTENSYWNEJ ZABUDOWY MIESZKANIOWEJ JEDNORODZINNEJ, Z DOPUSZCZENIEM ZABUDOWY REKREACJI INDYWIDUALNEJ ORAZ USŁUG Z ZAKRESU SPORTU, REKREACJI I TURYSTYKI
- U3 - STREFY DZIAŁALNOŚCI GOSPODARCZEJ BEZ UDZIAŁU PRZEMYSŁU
- P - STREFY DZIAŁALNOŚCI GOSPODARCZEJ Z UDZIAŁEM PRZEMYSŁU
- US - STREFY USŁUG SPORTU I REKREACJI

- US1 - STREFA USŁUG SPORTU I REKREACJI, Z DOPUSZCZENIEM LOKALIZACJI ZBIORNIKA WODNEGO
- R1 - STREFY ROLNICZE
- R2 - STREFY ROLNICZE Z DOPUSZCZENIEM ZALESIEŃ
- ZL - STREFY LASÓW
- ZP - STREFY ZIELENI URZĄDZONEJ

KIERUNKI ROZWOJU SYSTEMU KOMUNIKACJI

- ISTNIEJĄCE DROGI WOJEWÓDZKIE (GŁÓWNE/ZBIORCZE)
- POSTULOWANE DROGI WOJEWÓDZKIE (GŁÓWNE/ZBIORCZE)
- ISTNIEJĄCE DROGI POWIATOWE (ZBIORCZE/LOKALNE)
- PROJEKTOWANE DROGI POWIATOWE (ZBIORCZE/LOKALNE)
- ISTNIEJĄCE DROGI GMINNE (LOKALNE/DOJAZDOWE)
- PROJEKTOWANE DROGI GMINNE (LOKALNE/DOJAZDOWE)
- ISTNIEJĄCE LINIE KOLEJOWE

OBIEKTY I URZĄDZENIA INFRASTRUKTURY TECHNICZNEJ

- G - STACJE REDUKCYJNO - POMIAROWE
- K - OCZYSZCZALNIE ŚCIEKÓW
- O - WYSYPISKA ŚMIECI WYMAGAJĄCE REKULTYWACJI
- T - URZĄDZENIA TELEKOMUNIKACYJNE
- W - UJĘCIA WODY I STACJE UZDATNIANIA WODY
- ZC - CMENTARZE GRZEBALNE
- STACJE TRAFU
- LINIE ELEKTROENERGETYCZNE 15 kV
- GAZOCIĄGI WYSOKIEGO CIŚNIENIA

OBIEKTY I OBSZARY CHRONIONE NA PODSTAWIE PRZEPISÓW ODRĘBNYCH

- GRANICA MAZOWIECKIEGO PARKU KRAJOBRAZOWEGO
- GRANICA OTULINY MAZOWIECKIEGO PARKU KRAJOBRAZOWEGO

- GRANICE OBSZARU NATURA 2000 - PLH 140001 BAGNO CAŁOWANIE
- GRANICE REZERWATU SZEROKIE BAGNO
- GRANICE PROJEKTOWANYCH REZERWATÓW PRZYRODY
- GRANICE PROJEKTOWANYCH UŻYTKÓW EKOLOGICZNYCH
- GRANICE PROJEKTOWANEGO ZESPOŁU PRZYRODNICZO - KRAJOBRAZOWEGO OSIECKIE POŁA
- POMNIKI PRZYRODY
- OBIEKTY WPISANE DO REJESTRU WOJEWÓDZKIEGO KONSERWATORA ZABYTKÓW
- STANOWISKA ARCHEOLOGICZNE
- PRZYBLIŻONE GRANICE STANOWISK ARCHEOLOGICZNYCH WYMAGAJĄCYCH BADAŃ ARCHEOLOGICZNYCH ORAZ STREFY OCHRONY KONSERWATORSKIEJ NAWARSTWIEŃ I RELIKTÓW ZABUDOWY WSI OSIECK

OBSZARY WYMAGAJĄCE SZCZEGÓLNYCH SPOSOBÓW ZAGOSPODAROWANIA

- ZASIEG STREF ZŁOŻONYCH WARUNKÓW GRUNTOWO-WODNYCH

ZMIANA STUDIUM - UCHWAŁA nr VI/32/11 RADY GMINY W OSIECKU Z 27.04.2011 R.

- STREFA USŁUG REKREACJI
- GRANICA OBSZARU NATURA 2000 - PLB 140011 BAGNO CAŁOWANIE
- GRANICA OBSZARU NATURA 2000 - PLH 140022 BAGNA CELESTYNOWSKIE

ZMIANA STUDIUM - UCHWAŁA XXI/168/13 RADY GMINY OSIECK Z 12.03.2013 ROKU

- GRANICE, W KTÓRYCH UCHWAŁONO ZMIANĘ STUDIUM

ZMIANA STUDIUM

- GRANICE TERENÓW OBJĘTYCH ZMIANĄ STUDIUM
- STREFY USŁUG ZDROWIA I POMOCY SPOŁECZNEJ
- ZŁOŻA SUROWCÓW IŁASTYCH CERAMIKI BUDOWLANEJ "OSIECK-KĄCIKI" W MIEJSCOWOŚCI KĄCIKI